חתך 1-1
חתך 2-2 ק.ב. 1:50
חתך 3-3 ק.ב. 1:50
חתך 4-4 ק.ב. 1:50
חתך 5-5 ק.ב. 1:50
חתך 6-6 ק.ב. 1:50
חתך 7-7 ק.ב. 1:50
חתך 8-8 ק.ב. 1:50
חתך 9-9 ק.ב. 1:50
חתך 10-10 ק.ב. 1:50
חתך 11-11 ק.ב. 1:50
חתך

מקרא

- מפלס
- רמת ט.ע
- רמת מדרגון
- מ.מ. חדש 40W
- מ.מ. פלורסנט 2*40W

רשימת הערות כלליות

1. כל העבודות יבוצעו בהתאם לתקנות התכנון והבניה, תקנות הסדרי בטיחות בעבודה, תקנות משרד העבודה והוראות כל רשות מוסמכת אחרת.
2. העתקת מערכת חשמל ותקשורת קיימת תבוצע ע"י חברת החשמל בתיאום עם המזמין.
3. כל הנקודות החשמליות יבוצעו בהתאם לת"י 1220 חלק 4 ולתקנות החשמל.

שטח הדירה	=	72.00	*	6
שטח המרפסת				12
שטח הדירה	=	72.19	*	2.77
שטח המרפסת		26.06	*	1

תכנית חשמל וטלפון קומה א' 1:50

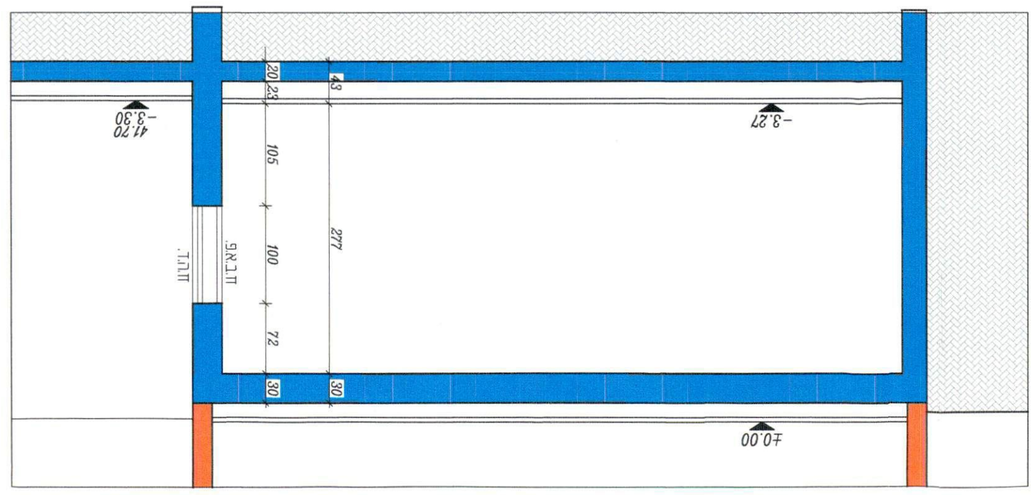

חתך 1-1 1:50

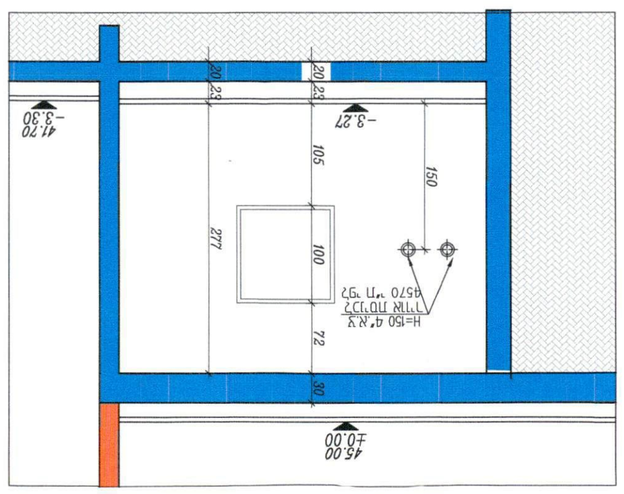

חתך 2-2 1:50

תכנית גגות 1:100

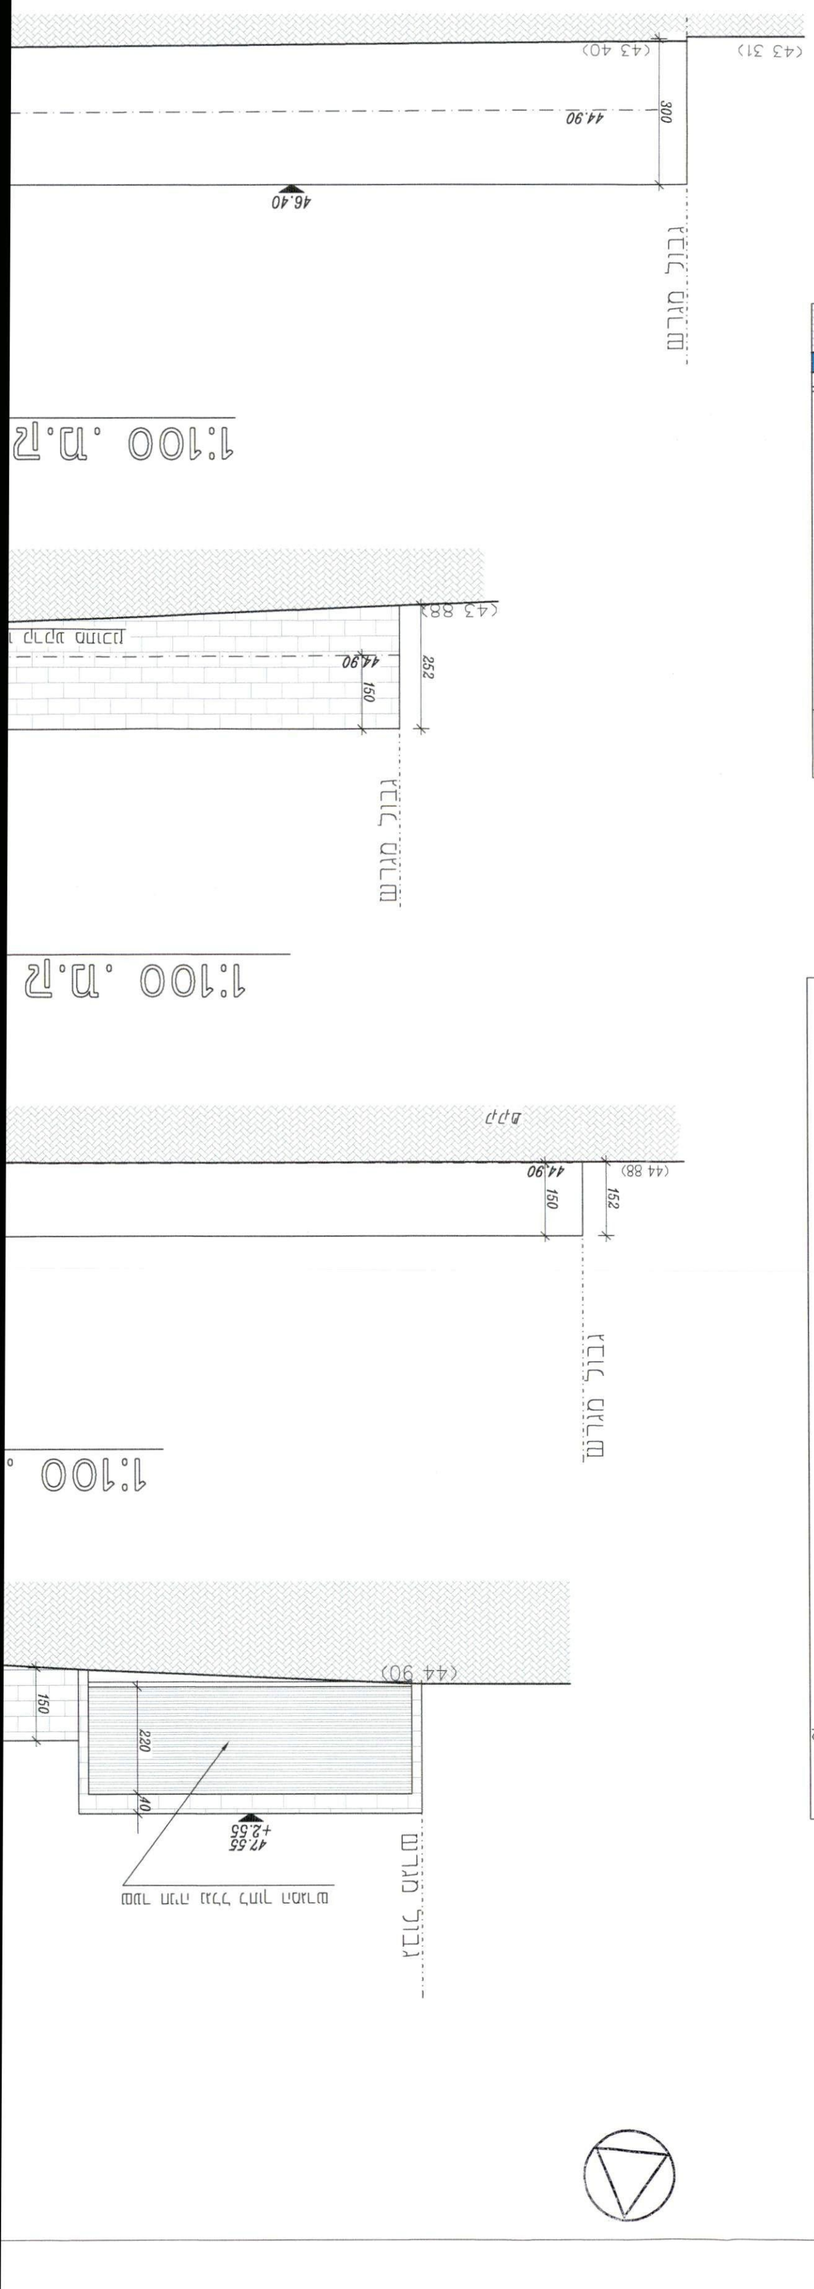
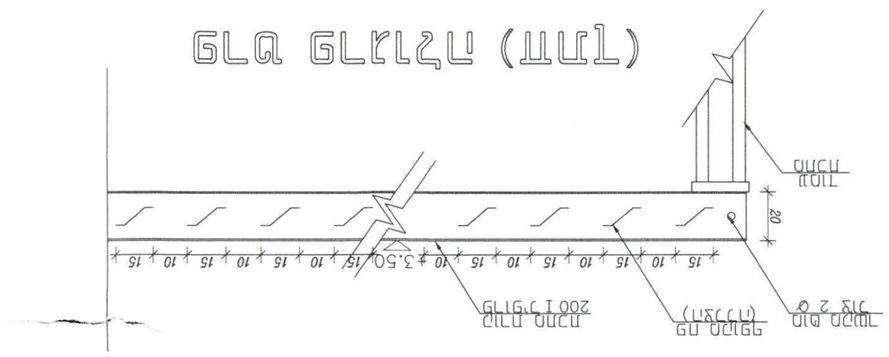
חתך מרזב 1:20